

LETREIROS EM SUPORTE PREEXISTENTE

EM FACHADA

Edificação sem Recuo
Exemplo 01

Afixado em posição paralela à fachada
 $A. = 0,6$
 largura da Fachada = 6m
 rec máxima = $0,6 \times 6 = 3,6m^2$
 altura máxima = 2,30m


Edificação sem Recuo
Exemplo 02

Afixado em posição paralela à fachada
 $O.A. = 0,6$
 largura da Fachada = 8m
 Área máxima = $0,6 \times 8 = 4,8m^2$
 altura máxima = 2,30m

Edificação sem Recuo
Exemplo 03 - Sob Marquise

Afixado diretamente à fachada
 exclusivamente em posição paralela à
 esta, com altura máxima de 2,30m e
 projeção máxima de 0,20m.



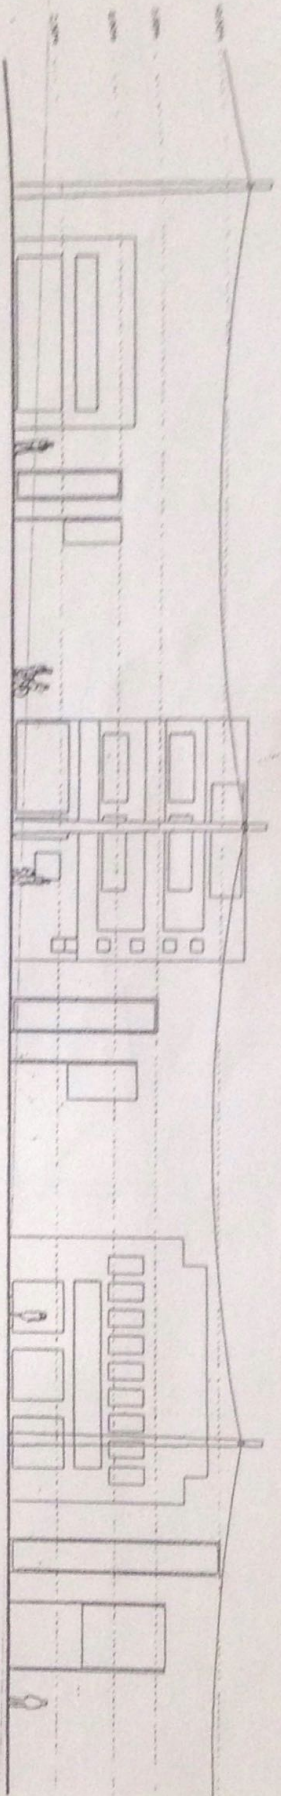

LETREIROS EM SUPORTE AUTOPORTANTE

Exemplo 01
 Estabelecimento em lote de
 fechoada > 45,00 < 30,00m

Letreiro com até 2,00m² ou Torâm com até
 3,00m²
 Altura máxima = 5,00m

Exemplo 02
 Estabelecimento em lote de
 fechoada > 30,00 < 50,00m


Letreiro com até 5,00m² ou Torâm com até
 7,50m²
 Altura máxima = 7,00m


Exemplo 03
 Estabelecimento em lote de
 fechoada > 50,00 < 80,00m

Letreiro com até 12,00m² ou Torâm com
 até 18,00m²
 Altura máxima = 10,00m

OBSERVAÇÃO
 Estabelecimentos localizados em lotes com fechoada menor do que
 15,00m devendo ser disposto no Parágrafo Único do art. 25.

ANEXO VI
PUBLICIDADE EM LOGRADOUROS PÚBLICOS
E EM LOCAIS EXPOSTOS AO PÚBLICO

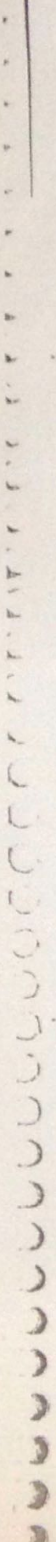

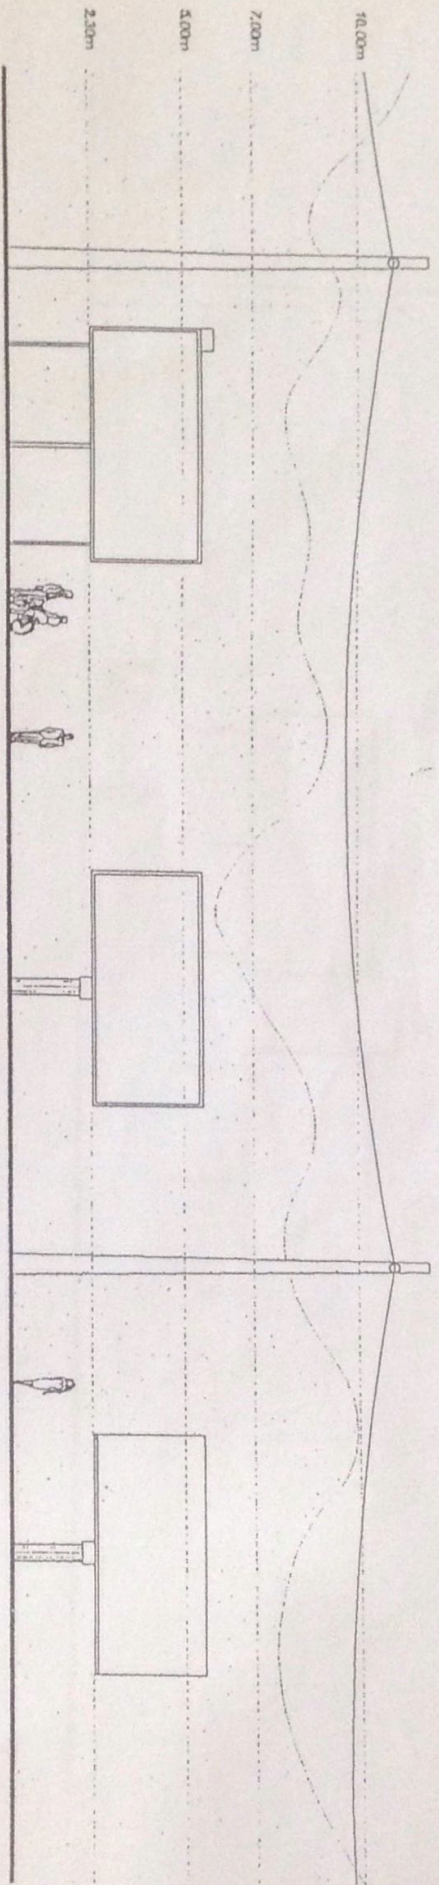

OUTDOOR

Estrutura de Madeira


Estrutura de madeira com 3 pilares de apoio pintada na cor "concreto".


Estrutura Metálica/ Não Iluminado

Estrutura tubular metálica (em tubo único em aço com diâmetro mínimo de 300mm) pintada na cor "concreto".

Estrutura Metálica/ Iluminado

Outdoor com iluminação Estrutura tubular metálica (em tubo único em aço com diâmetro mínimo de 300mm) pintada na cor "concreto".

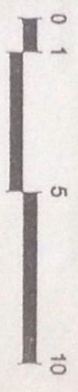

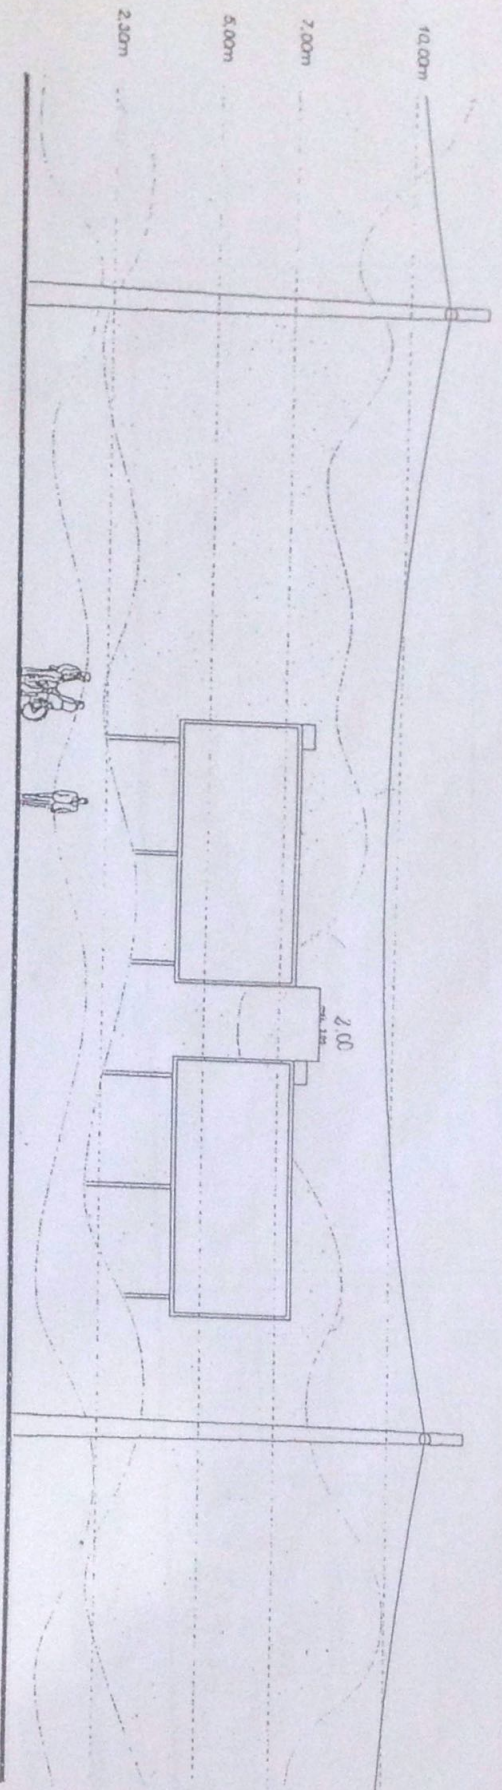


GRUPO DE OUTDOORS

Exemplo 02

Agrupamento máximo de 02 unidades, com afastamento entre molduras (máximo) de 2,00 m, alinhados pela base superior.

ANEXO VIII
PUBLICIDADE EM LOGRADOUROS PÚBLICOS
E EM LOCAIS EXPOSTOS AO PÚBLICO

Tecia Barros
 Engenheira Publicista
 Matr 17294-4

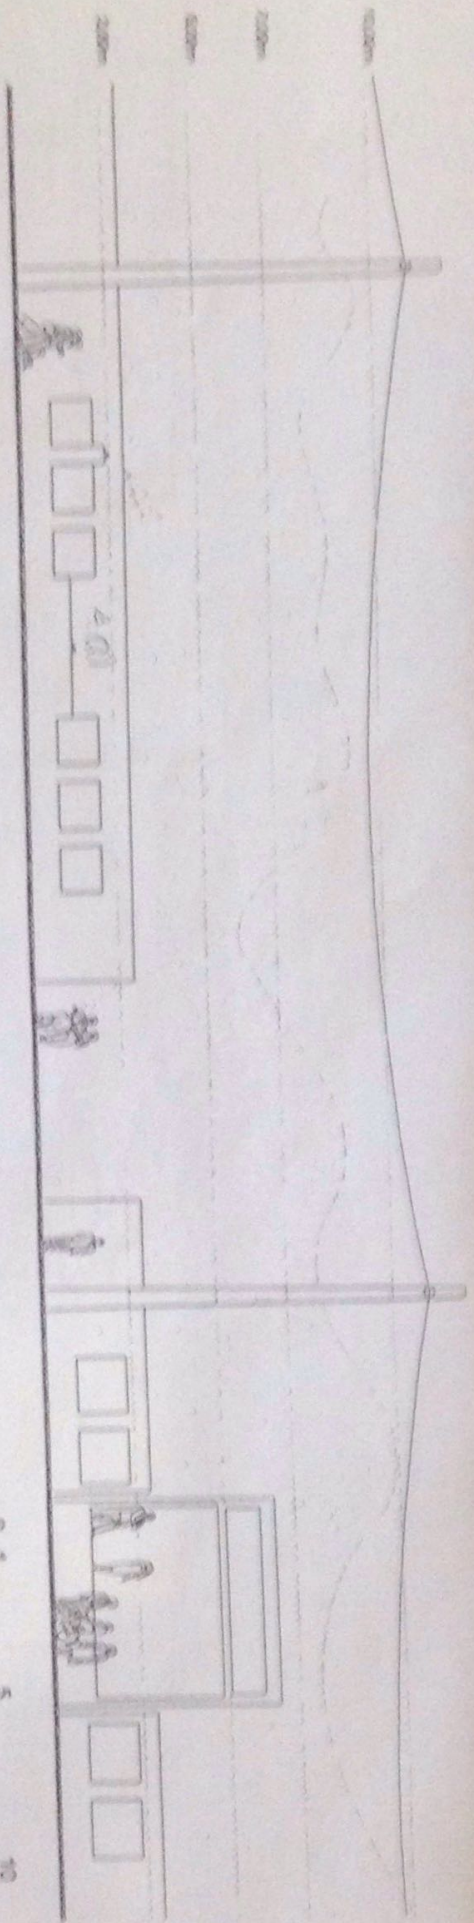

PAINÉIS EM SUPORTE PREEXISTENTE

EM BARRIS
 Porto-Cortez

Permanente, podem ser agrupadas com até três unidades, distanciando entre si 0,50m (cinquenta centímetros). Distância mínima (afastamento) entre agrupamentos será de 4,00m.




EM PALANQUES
 Palco

Proibido, para divulgação de mensagens publicitárias, institucionais ou mistas. De dimensões livres, não podendo no entanto ultrapassar os limites dos palcos e praias.

**PUBLICIDADE EM LOGRADOUROS PÚBLICOS
 E EM LOGAIS EXPOSTOS AO PÚBLICO**

ANEXO IX



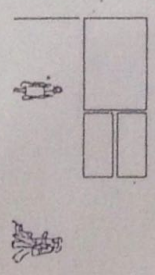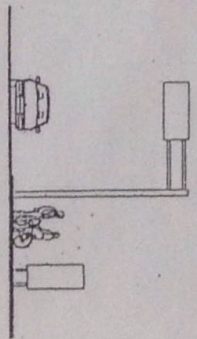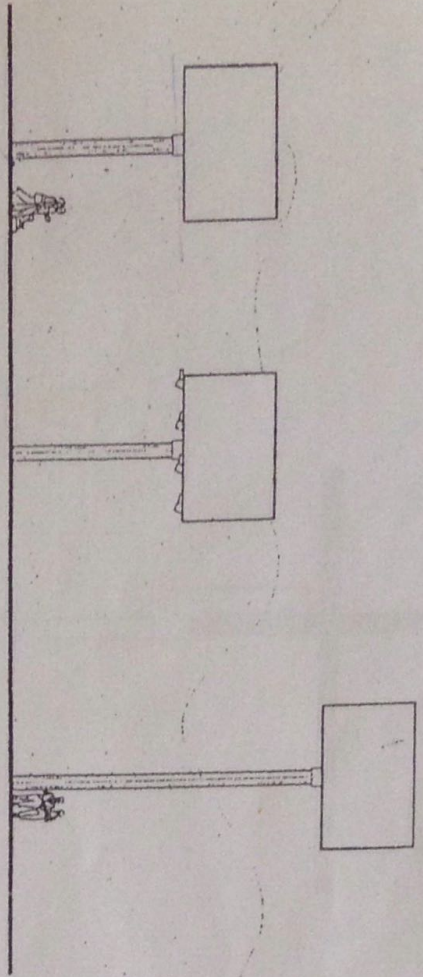

PAINÉIS EM SUPORTE AUTOPORTANTE

PERMANENTES
Backlight/Frontlight

Eletrônico Publicitário

Largura máxima = 9,00m
Área máxima = 32160m²


Área máxima = 40m2/160m²

Orientadores

Piçocas de sinalização viária, turística e demais piçocas indicativas, consideradas como de interesse público.

PROVISÓRIOS

Painéis em obras, empreendimentos imobiliários. Somente permanecendo instalados durante o período de duração da obra.


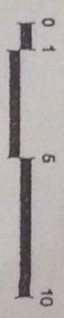


GRUPO DE PAINÉIS FRONTLIGHT
Serão admitidos grupos de no máximo três, com afastamento entre painéis de no máximo 2m.





E EM LOGAIS EXPOSTOS AO PÚBLICO

ANEXO X

Tecnia Barros
Engenheiro Publicitário
MAT. 17771-A

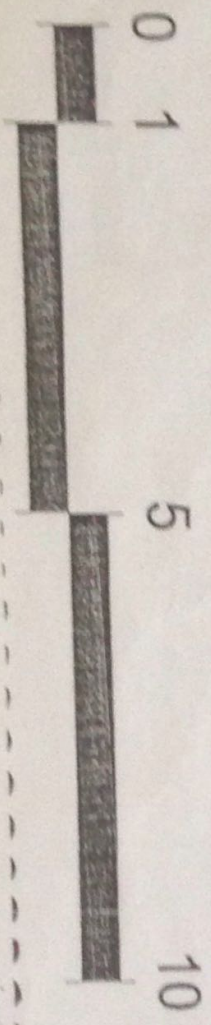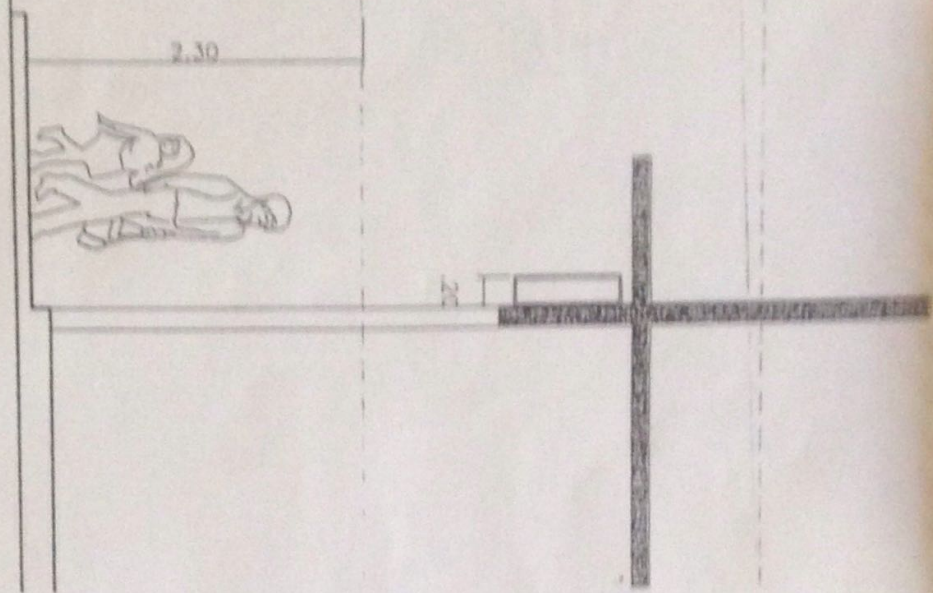


Tercia Barros
 Instituto Politécnico
 1981 177014

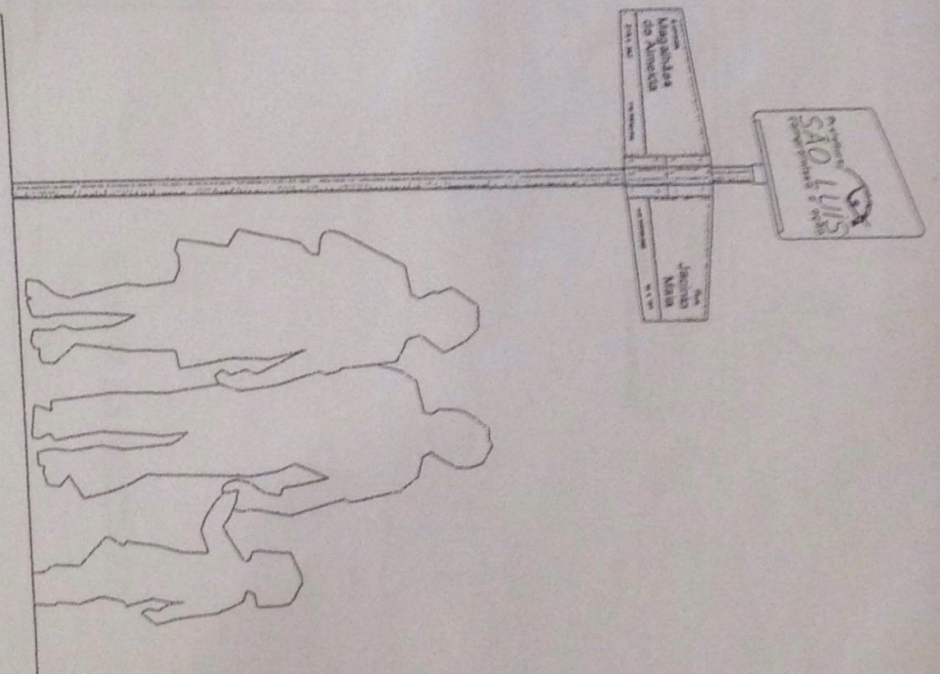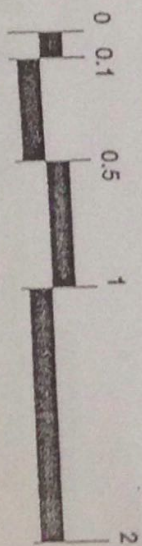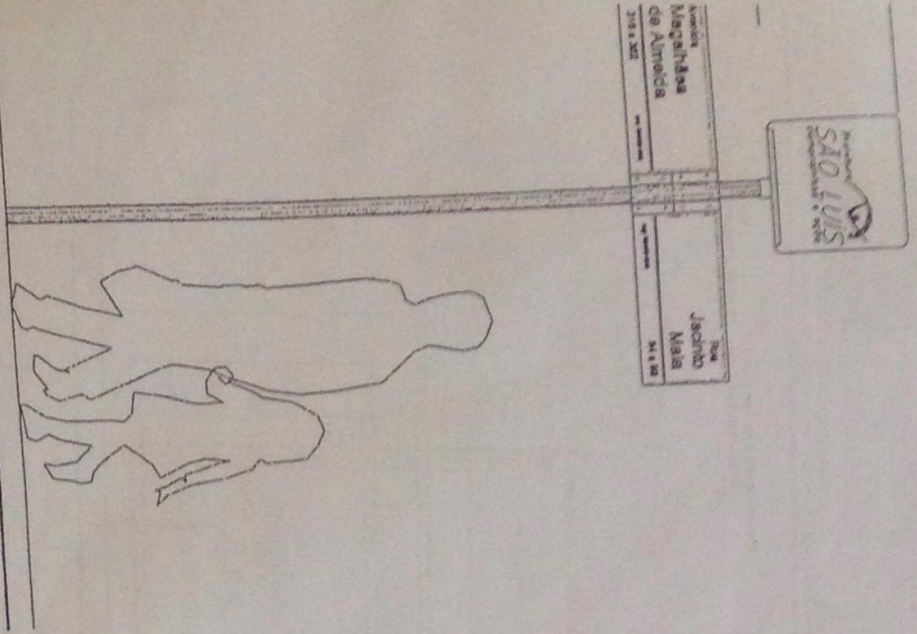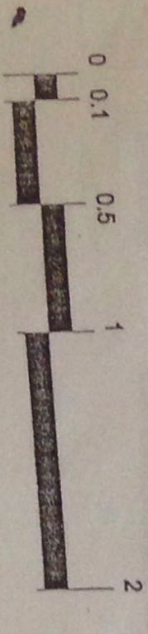



Gracia Barros
 Gráfico Publicitário
 MAT 17284-8

57

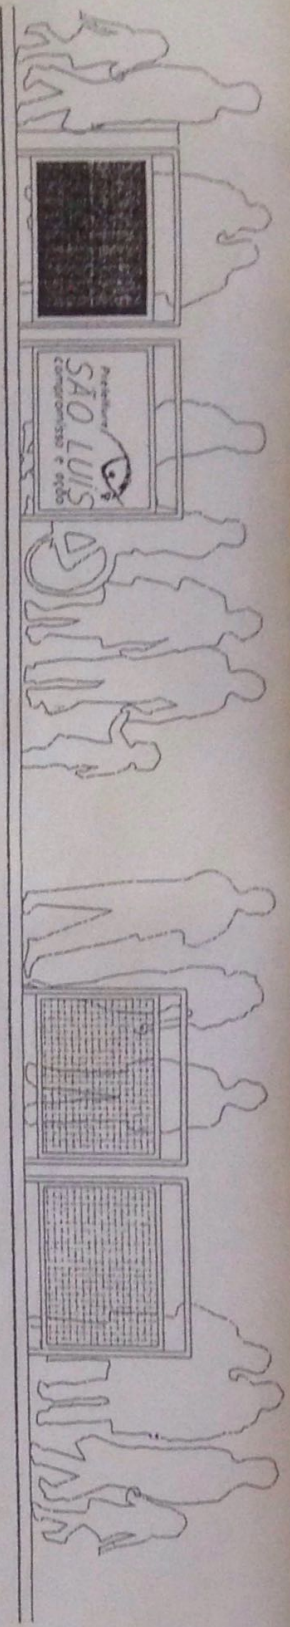


Área Ocupada
 Área Protegida

Área Protegida

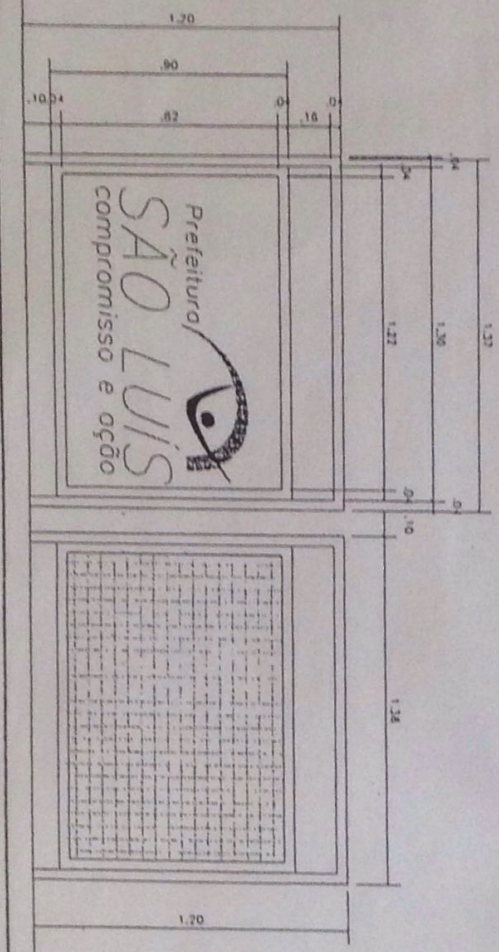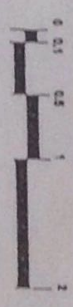

GRADIS DE PROTEÇÃO

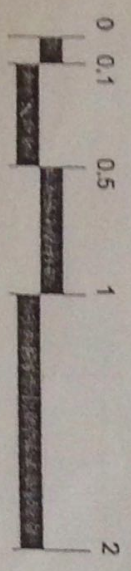

PUBLICIDADE EM LOGRADOUROS PÚBLICOS
 E EM LOCAIS EXPOSTOS AO PÚBLICO

ANEXO XIII

T. J. Santos
Engenheiro Publico
M. 17794

Placa - 9,10
Bancos - 55,00

DESCRICAÇÃO DO ANUNCIO IRREGULAR OU CLANDESTINO	Valor em R\$
LETREIROS SIMPLES	40,00 por m ²
LETREIRO ESPECIAL	130,00 por m ²
OUTDOOR	800,00 por unidade
PAINEL SIMPLES	100,00 por m ²
PAINEL ESPECIAL	200,00 por m ²
PAINEL NA COBERTURA	340,00 por m ²
BOIS / PLUQUANTES	100,00 por unidade
BALDES / OUTROS INFLUERS	200,00 por unidade dia
PLAQUAS REBOCADAS POR AVULSO	50,00 por unidade dia
PORTA PLACAS	100,00 por unidade
PAINEL PORTA CARTAZ	200,00 por unidade
ESCRANINHA / GALHARETE	30,00 por unidade
TORRE DE CIMA DA SUA	50,00 por m ²
PLACAS	55,00 por m ²
VEICULOS	50,00 por unidade
EQUIPAMENTO AXILANTE	30,00 por unidade
GRAMA DE PREDIO	50,00 por m ²
PLACA	30,00 por m ²
PAINEL LANÇAMENTO MOBILIARIO	100,00 por m ²
PLACA	30,00 por m ²
PROFETA / FOLHETO / BONE / BAKO E SIMILARES	70,00 por porta
	300,00 por unidade
	30,00 por unidade
	30,00 por unidade

Art. 116